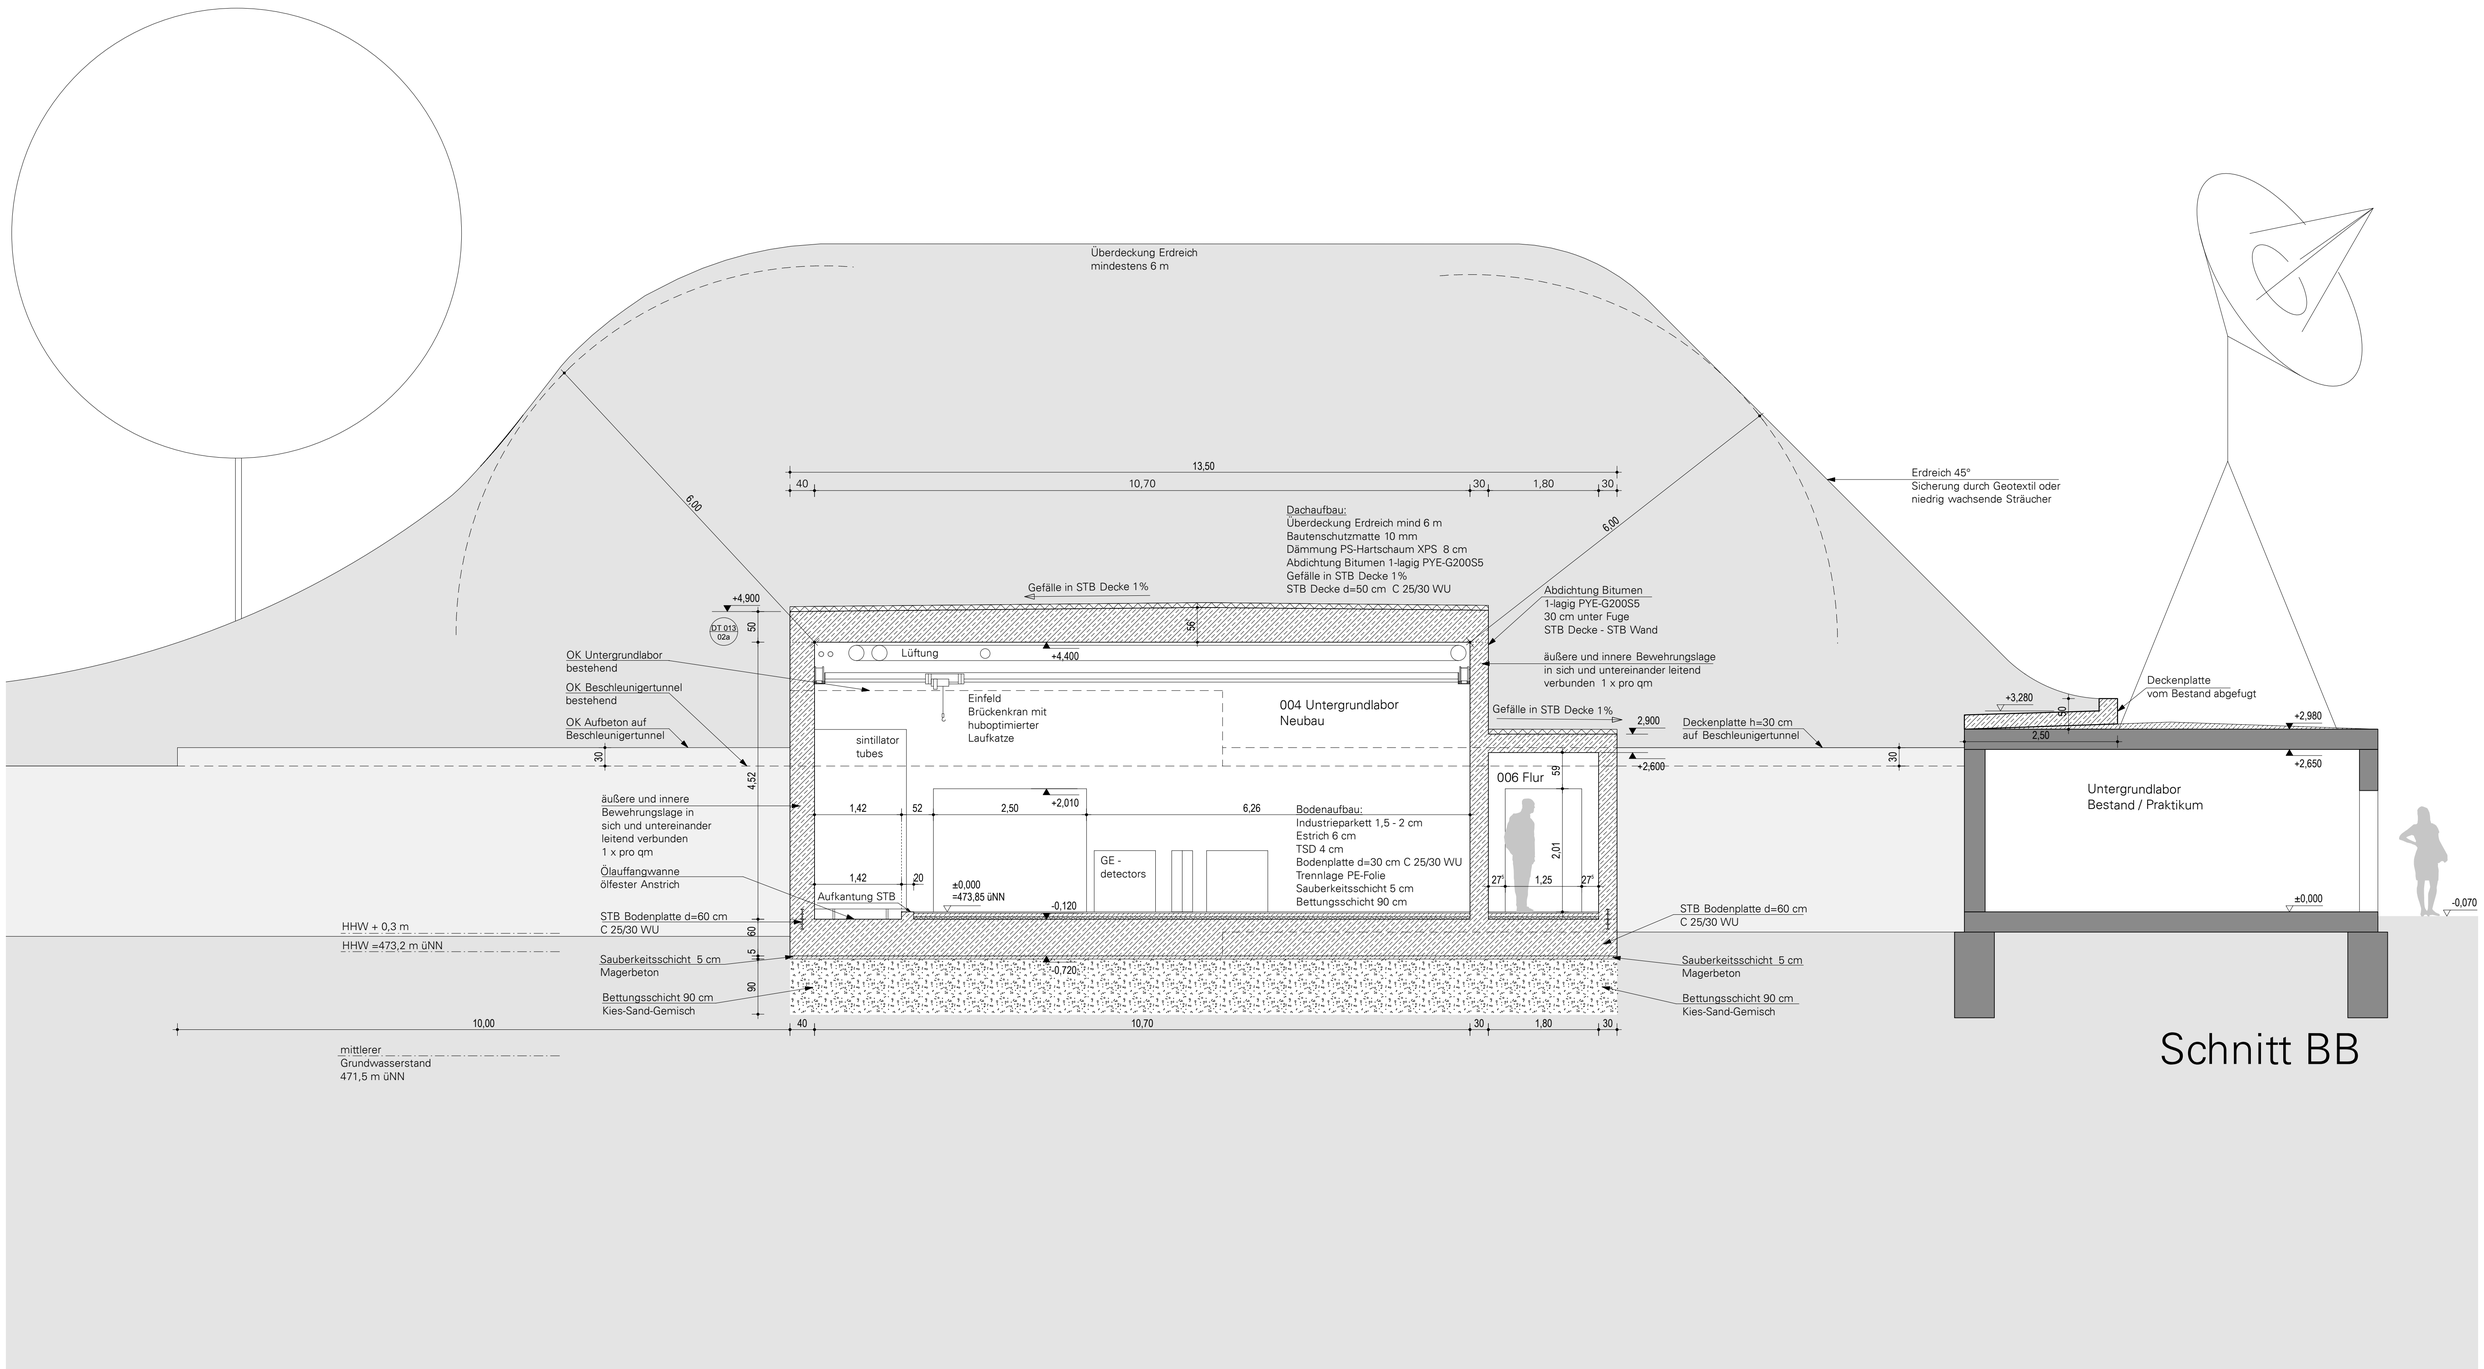
Überdeckung Erdreich
mindestens 6 m
13,50
40
10,70
30
1,80
30
6,00
6,00
Erdreich 45°
Sicherung durch Geotextil oder
niedrig wachsende Sträucher
Dachaufbau:
Überdeckung Erdreich mind 6 m
Bautenschutzmatte 10 mm
Dämmung PS-Hartschaum XPS 8 cm
Abdichtung Bitumen 1-lagig PYE-G200S5
Gefälle in STB Decke 1%
STB Decke d=50 cm C 25/30 WU
Gefälle in STB Decke 1%
Abdichtung Bitumen
1-lagig PYE-G200S5
30 cm unter Fuge
STB Decke - STB Wand
+4,900
DT 013
02a
50
56
Lüftung
+4,400
äußere und innere Bewehrungslage
in sich und untereinander leitend
verbunden 1 x pro qm
OK Untergrundlabor
bestehend
OK Beschleunigertunnel
bestehend
OK Aufbeton auf
Beschleunigertunnel
Einfeld
Brückenkran mit
huboptimierter
Laufkatze
004 Untergrundlabor
Neubau
Gefälle in STB Decke 1%
2,900
Deckenplatte h=30 cm
auf Beschleunigertunnel
+2,600
30
sintillator
tubes
30
4,52
006 Flur
59
äußere und innere
Bewehrungslage in
sich und untereinander
leitend verbunden
1 x pro qm
1,42
52
2,50
+2,010
6,26
Bodenaufbau:
Industrieparkett 1,5 - 2 cm
Estrich 6 cm
TSD 4 cm
Bodenplatte d=30 cm C 25/30 WU
Trennlage PE-Folie
Sauberkeitsschicht 5 cm
Bettungsschicht 90 cm
GE -
detectors
2,01
Ölauffangwanne
ölfester Anstrich
1,42
20
±0,000
=473,85 üNN
27°
1,25
27°
Aufkantung STB
-0,120
STB Bodenplatte d=60 cm
C 25/30 WU
HHW + 0,3 m
HHW =473,2 m üNN
60
5
Sauberkeitsschicht 5 cm
Magerbeton
-0,720
90
Bettungsschicht 90 cm
Kies-Sand-Gemisch
10,00
40
10,70
30
1,80
30
mittlerer
Grundwasserstand
471,5 m üNN
+3,280
50
Deckenplatte
vom Bestand abgefugt
+2,980
2,50
+2,650
Untergrundlabor
Bestand / Praktikum
±0,000
-0,070
Schnitt BB